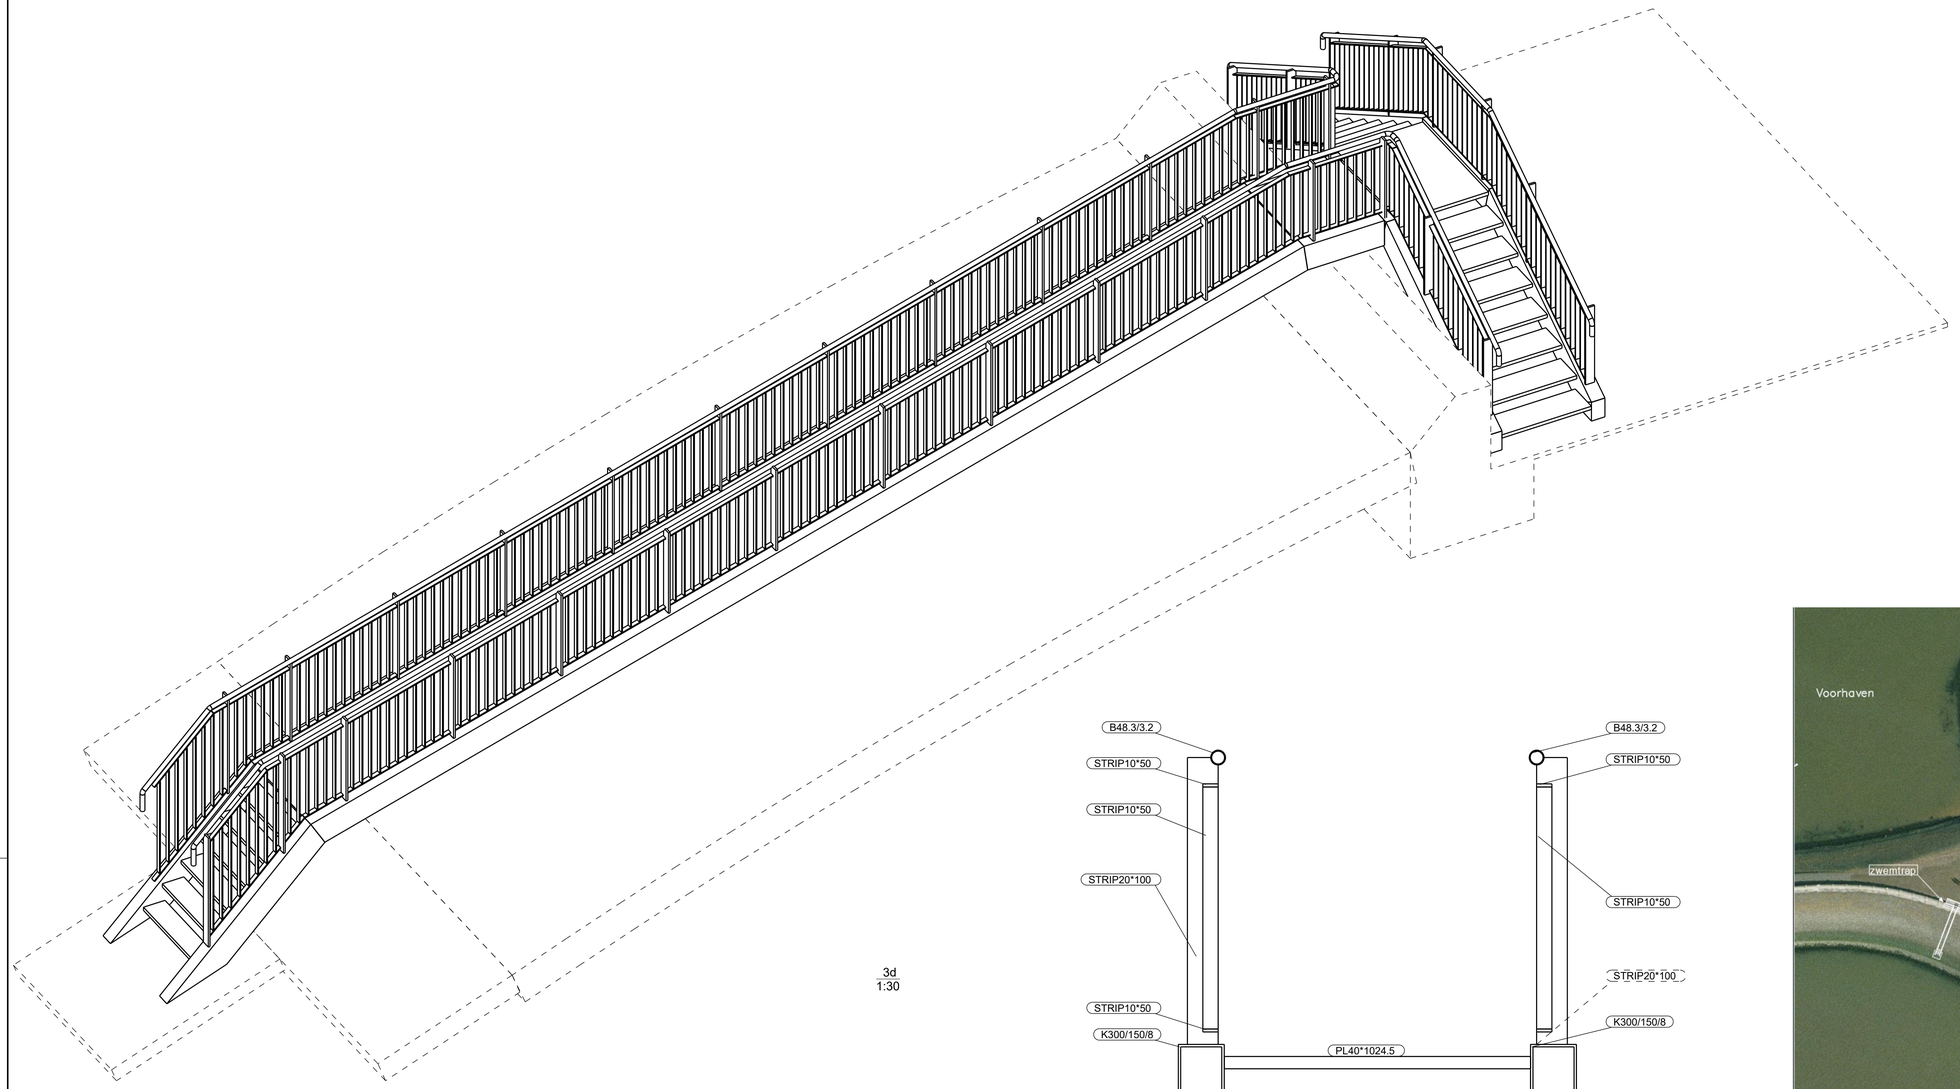

3d
1:30

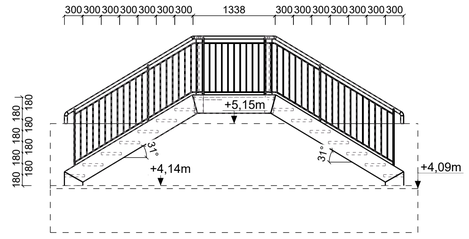

Vooraanzicht trap
1:50

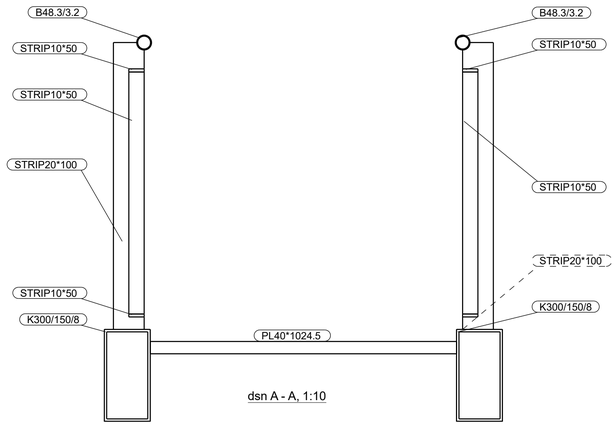

dsn A - A, 1:10

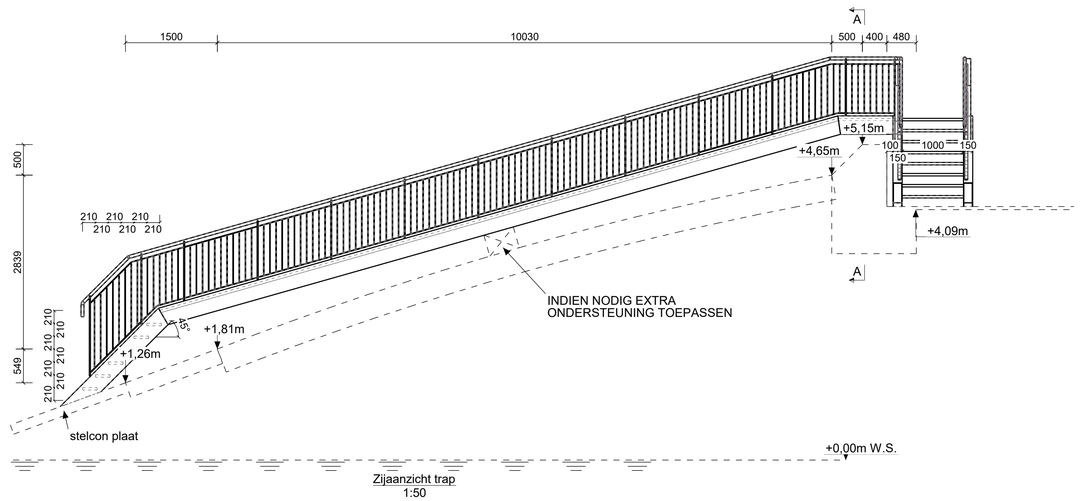

Zijaanzicht trap
1:50

DE BOER & DE GROOT
CIVIELE WERKEN

Industrieweg 16
8861 VH Harlingen
(0517) 430 542
info@deboerendegroot.nl
www.deboerendegroot.nl

Opdrachtgever:
Gemeente Harlingen

Project:
Zwemtrap Zuiderpier Harlingen

ADONIN
advies, ontwerp & inspecties

Onderdeel:
OVERZICHT

PRINCIPE OPLOSSING

Fase:
Voorlopig ontwerp

Projectnr.: 181.190
Status: VOORLOPIG
Tekeningnr.: 187.005-23
Bladnr.: G 1

Tekenaar: K. Fennema
Projectleider: H. de Groot
Datum: 03-10-18
Schaal: 1:1000/50/30/10
Formaat: A1
Versie:

Het copyright van deze tekening behoort toe aan De Boer en de Groot B.V.

04-10-18

Tekla Structures